

# Non Entry Systems Ltd



Para los trabajos petroleo robotizado de limpieza de r cipientes de las gasolineras sin entrar personal

## NESL ATEX PETRACK vaciado, limpieza y lavadura alta presi n



puesto de mando



barandilla lavadora



canon de agua



d tector de gases y camera video con luz

Para los trabajos petroleo robotizado de limpieza de r cipientes de las gasolineras sin entrar personal

Para mas de informe contactar Tony Bennett au +447733443777 ou +447966152187  
Fax: France +33(0)489862216 UK +44(0)8701370854

Email [oiltank@aol.com](mailto:oiltank@aol.com)

*Non Entry Systems Ltd*



## **NESL PETRACK**

**Para los trabajos petroleo robotizado de limpieza de  
récipientes de las gasolineras sin entrar  
personnal de manera a maitener la salu y la  
séguridad de las personnas**


**El équiopo se pone un una furgoneta suministrada por el clienté**

**Lista del équiopo: 1 puesto de mando a distancia, 2 pantallas para seguir el trabajos y resgistrar un DVD, 1 detector de gases con parada automatica y alarma, 1 grupo hidraulico eléctrico 220 V con 1 embelical puesto un uno bobinador, y 1 boton de parada urgencia manual.**

**Equipo de PETRAC: 2 cadenas de oruga hidraulica de goma, 1 barandilla de limpieza alta presion y 1 canon de agua, 1 camera video con luz.**

**1 chupador con una levantada hidraulica. ( El grupo eléctrico no esta incluido )**

**El équiopo puesto en la fourgoneta esta un la normas CE, y el équiopo d'intervencion en los récipientes de gazolinerasson un las normas ATEX grupo 2 catégoria 2 y CE.**

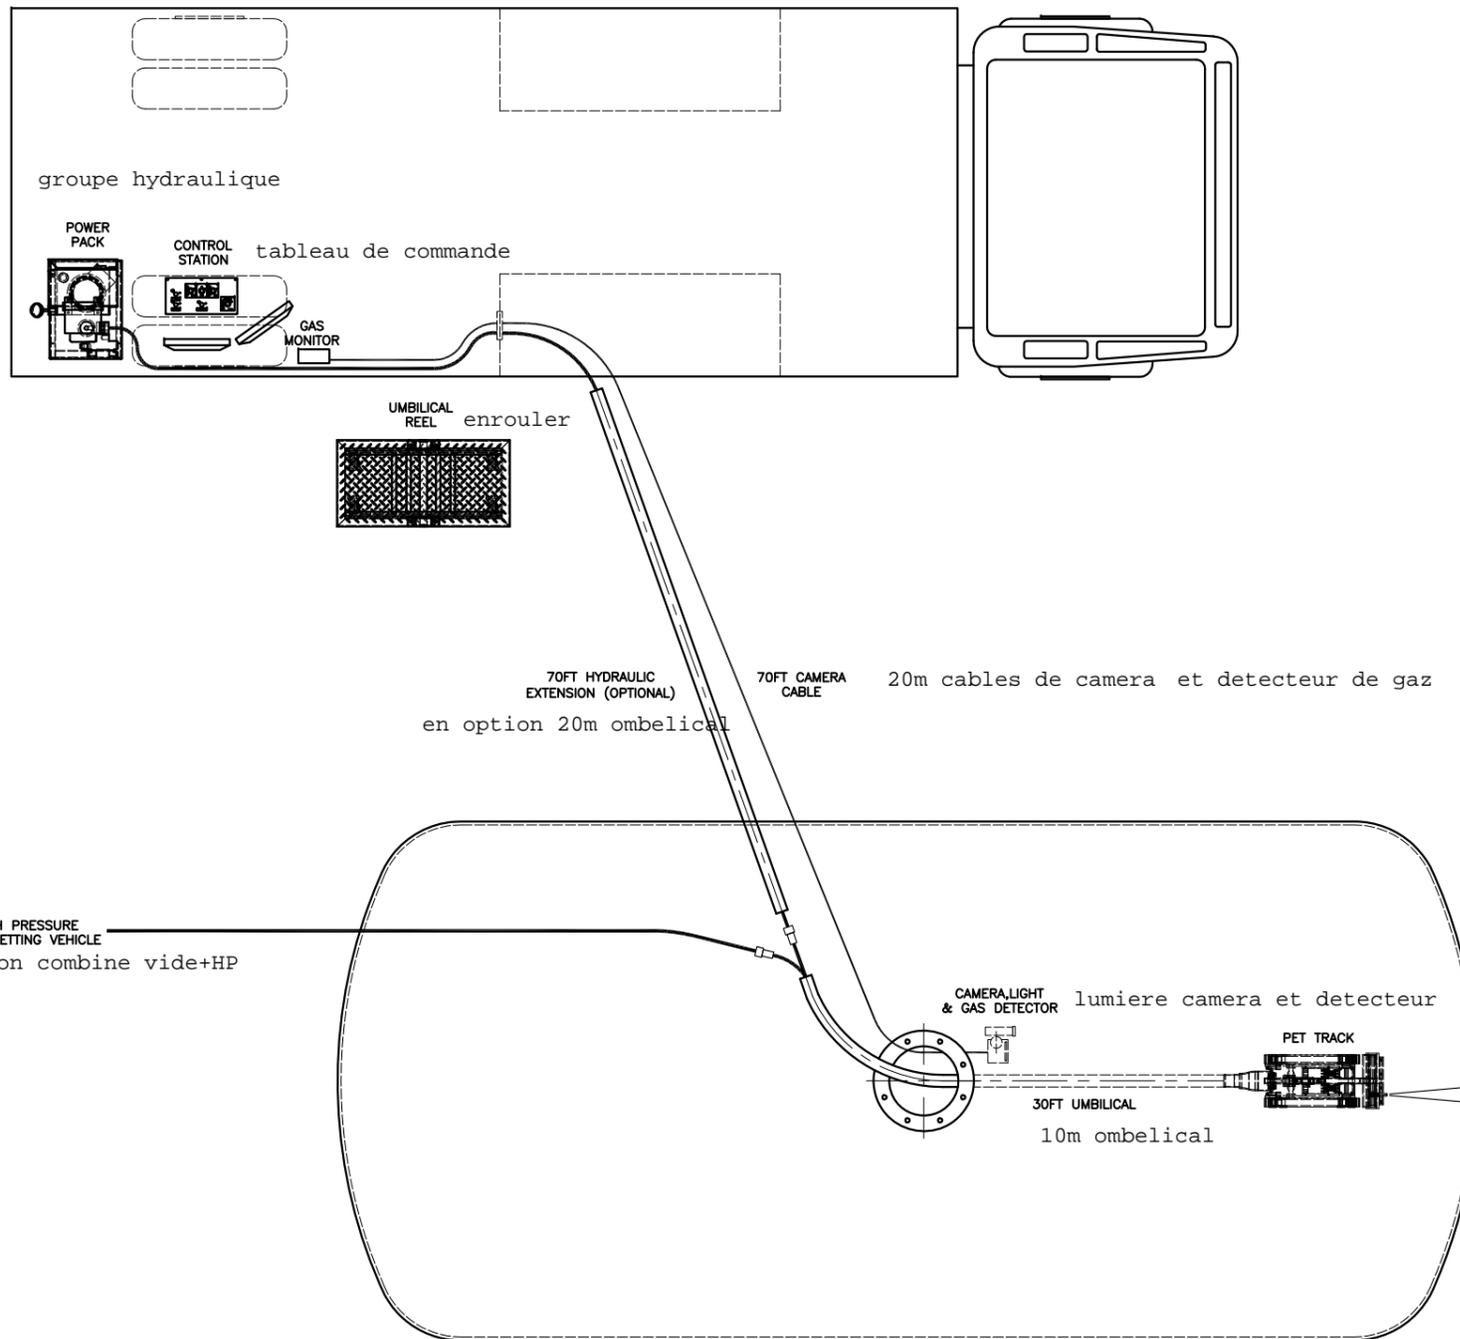

GENERAL NOTES:-

Rev	Date	DCR No	Drawn	Description	Checked	Approved
A	18/07/08	N/A	SJK	FOR INFORMATION	GS	DWS

DRAWN GENERALLY IN ACCORDANCE WITH BS8888  
 DIMENSIONS IN MILLIMETRES (U.N.O)  
 REMOVE ALL BURRS AND SHARP EDGES

GENERAL TOLERANCES UNLESS STATED			
OVER	UP TO	FABRICATED	MACHINED
0	100	±0.75	±0.25
101	500	±1.5	±0.5
501	1000	±2.0	±1.0
1001	----	±3.0	±1.5

ANGULAR ±0.5°

3RD ANGLE PROJECTION

Non Entry Systems Ltd

Dragon House  
 Bruce Road  
 Forestfach Ind. Estate  
 Swansea SA5 4HS  
 United Kingdom

Tel: +44(0)1792 580455  
 Fax: +44(0)1792 578610  
 Email: intank@aol.com  
 Web: http://nonentry.com

Client : 1st ADVANCED

Title : LAYOUT - PET TRACK ON-SITE LAYOUT

Drawn	SJK	18/07/08	Project No.	2576
Checked	GS	18/07/08	Scale	1:40 A3
Approved	DWS	18/07/08	Drawing No.	LA-2576-01
Finish:	N/A	Q.A.	Revision	A

DO NOT SCALE IF IN DOUBT ASK

PROPRIETARY AND CONFIDENTIAL  
 THE INFORMATION CONTAINED IN THIS DRAWING IS THE SOLE PROPERTY OF NON ENTRY SYSTEMS LTD (NESL). ANY REPRODUCTION IN PART OR AS A WHOLE WITHOUT THE WRITTEN PERMISSION OF NON ENTRY SYSTEMS LTD (NESL) IS PROHIBITED.